




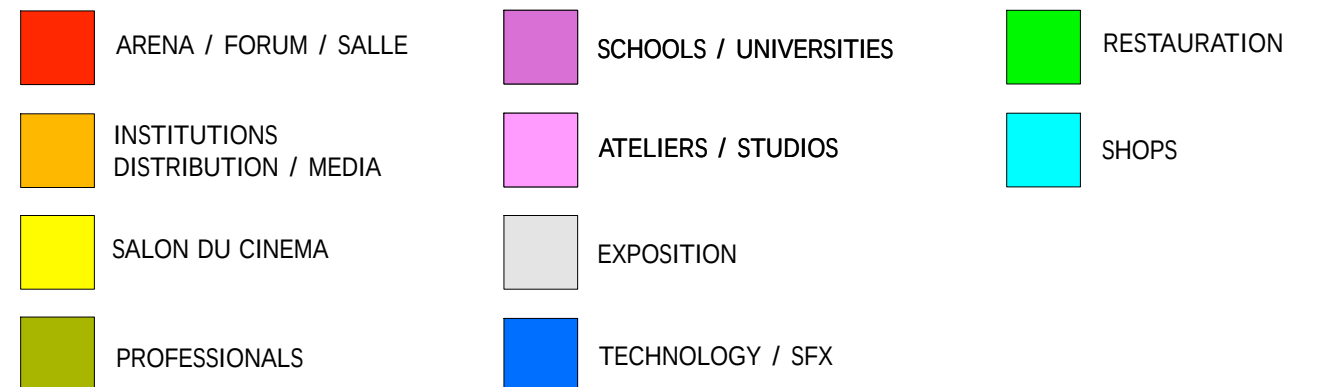

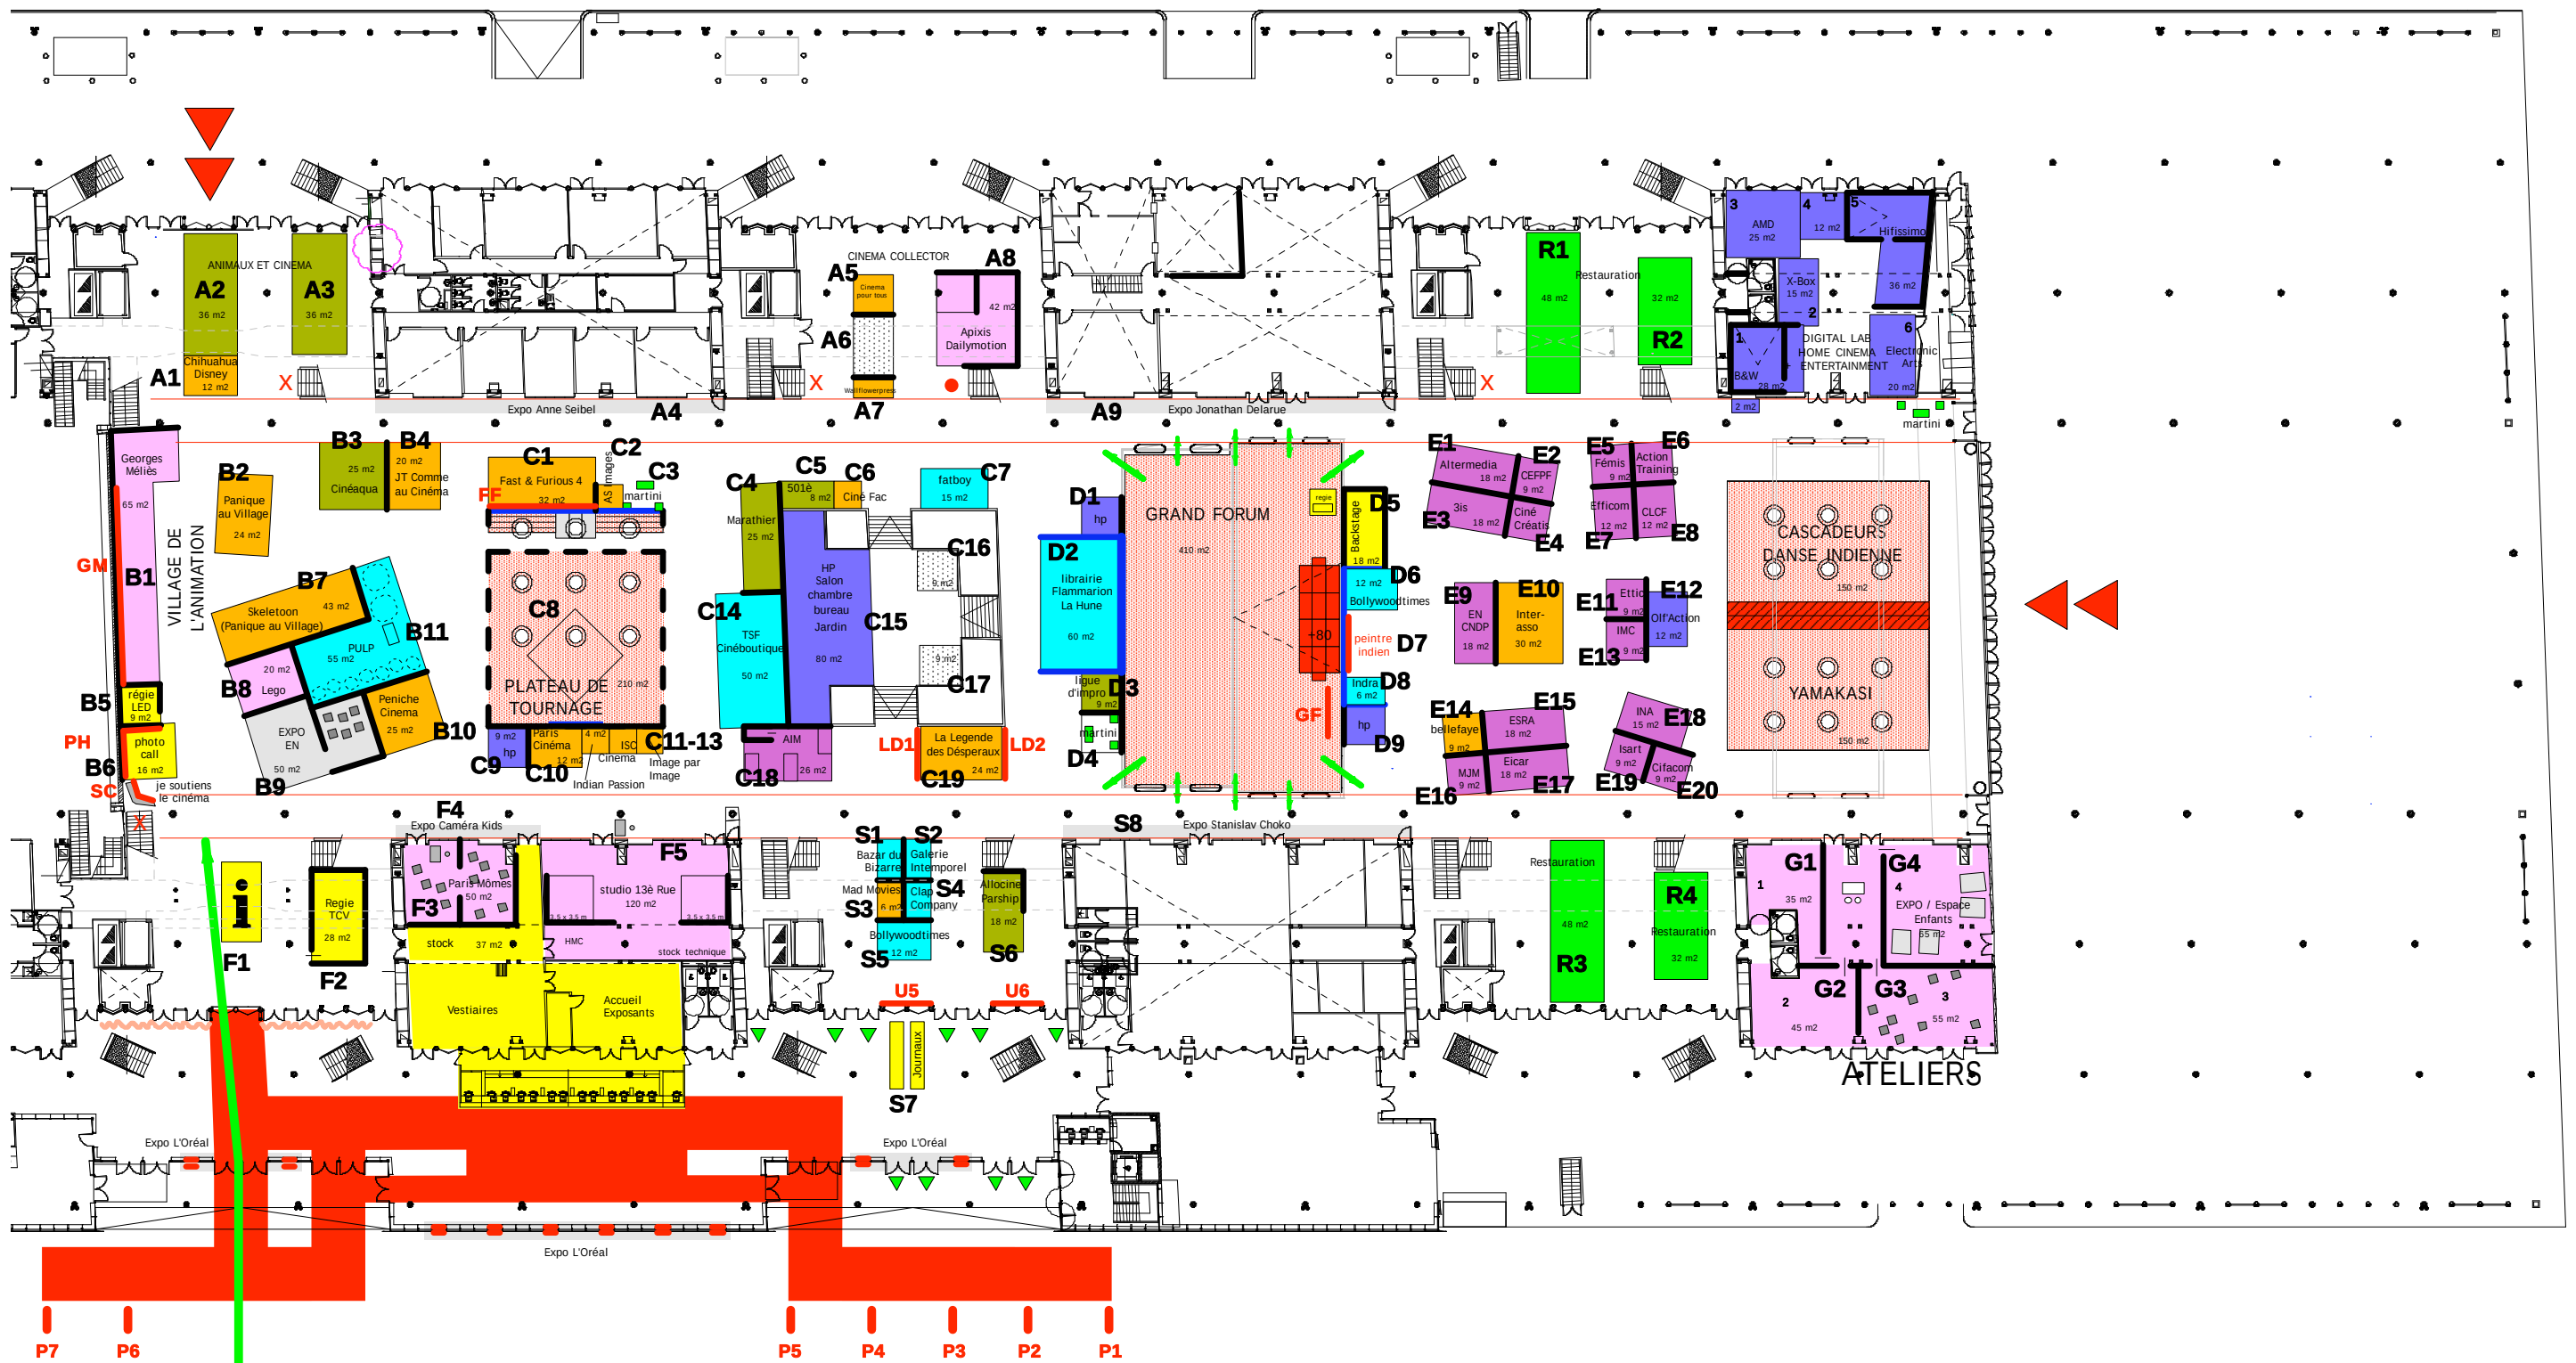


NIVEAU +1

1:500

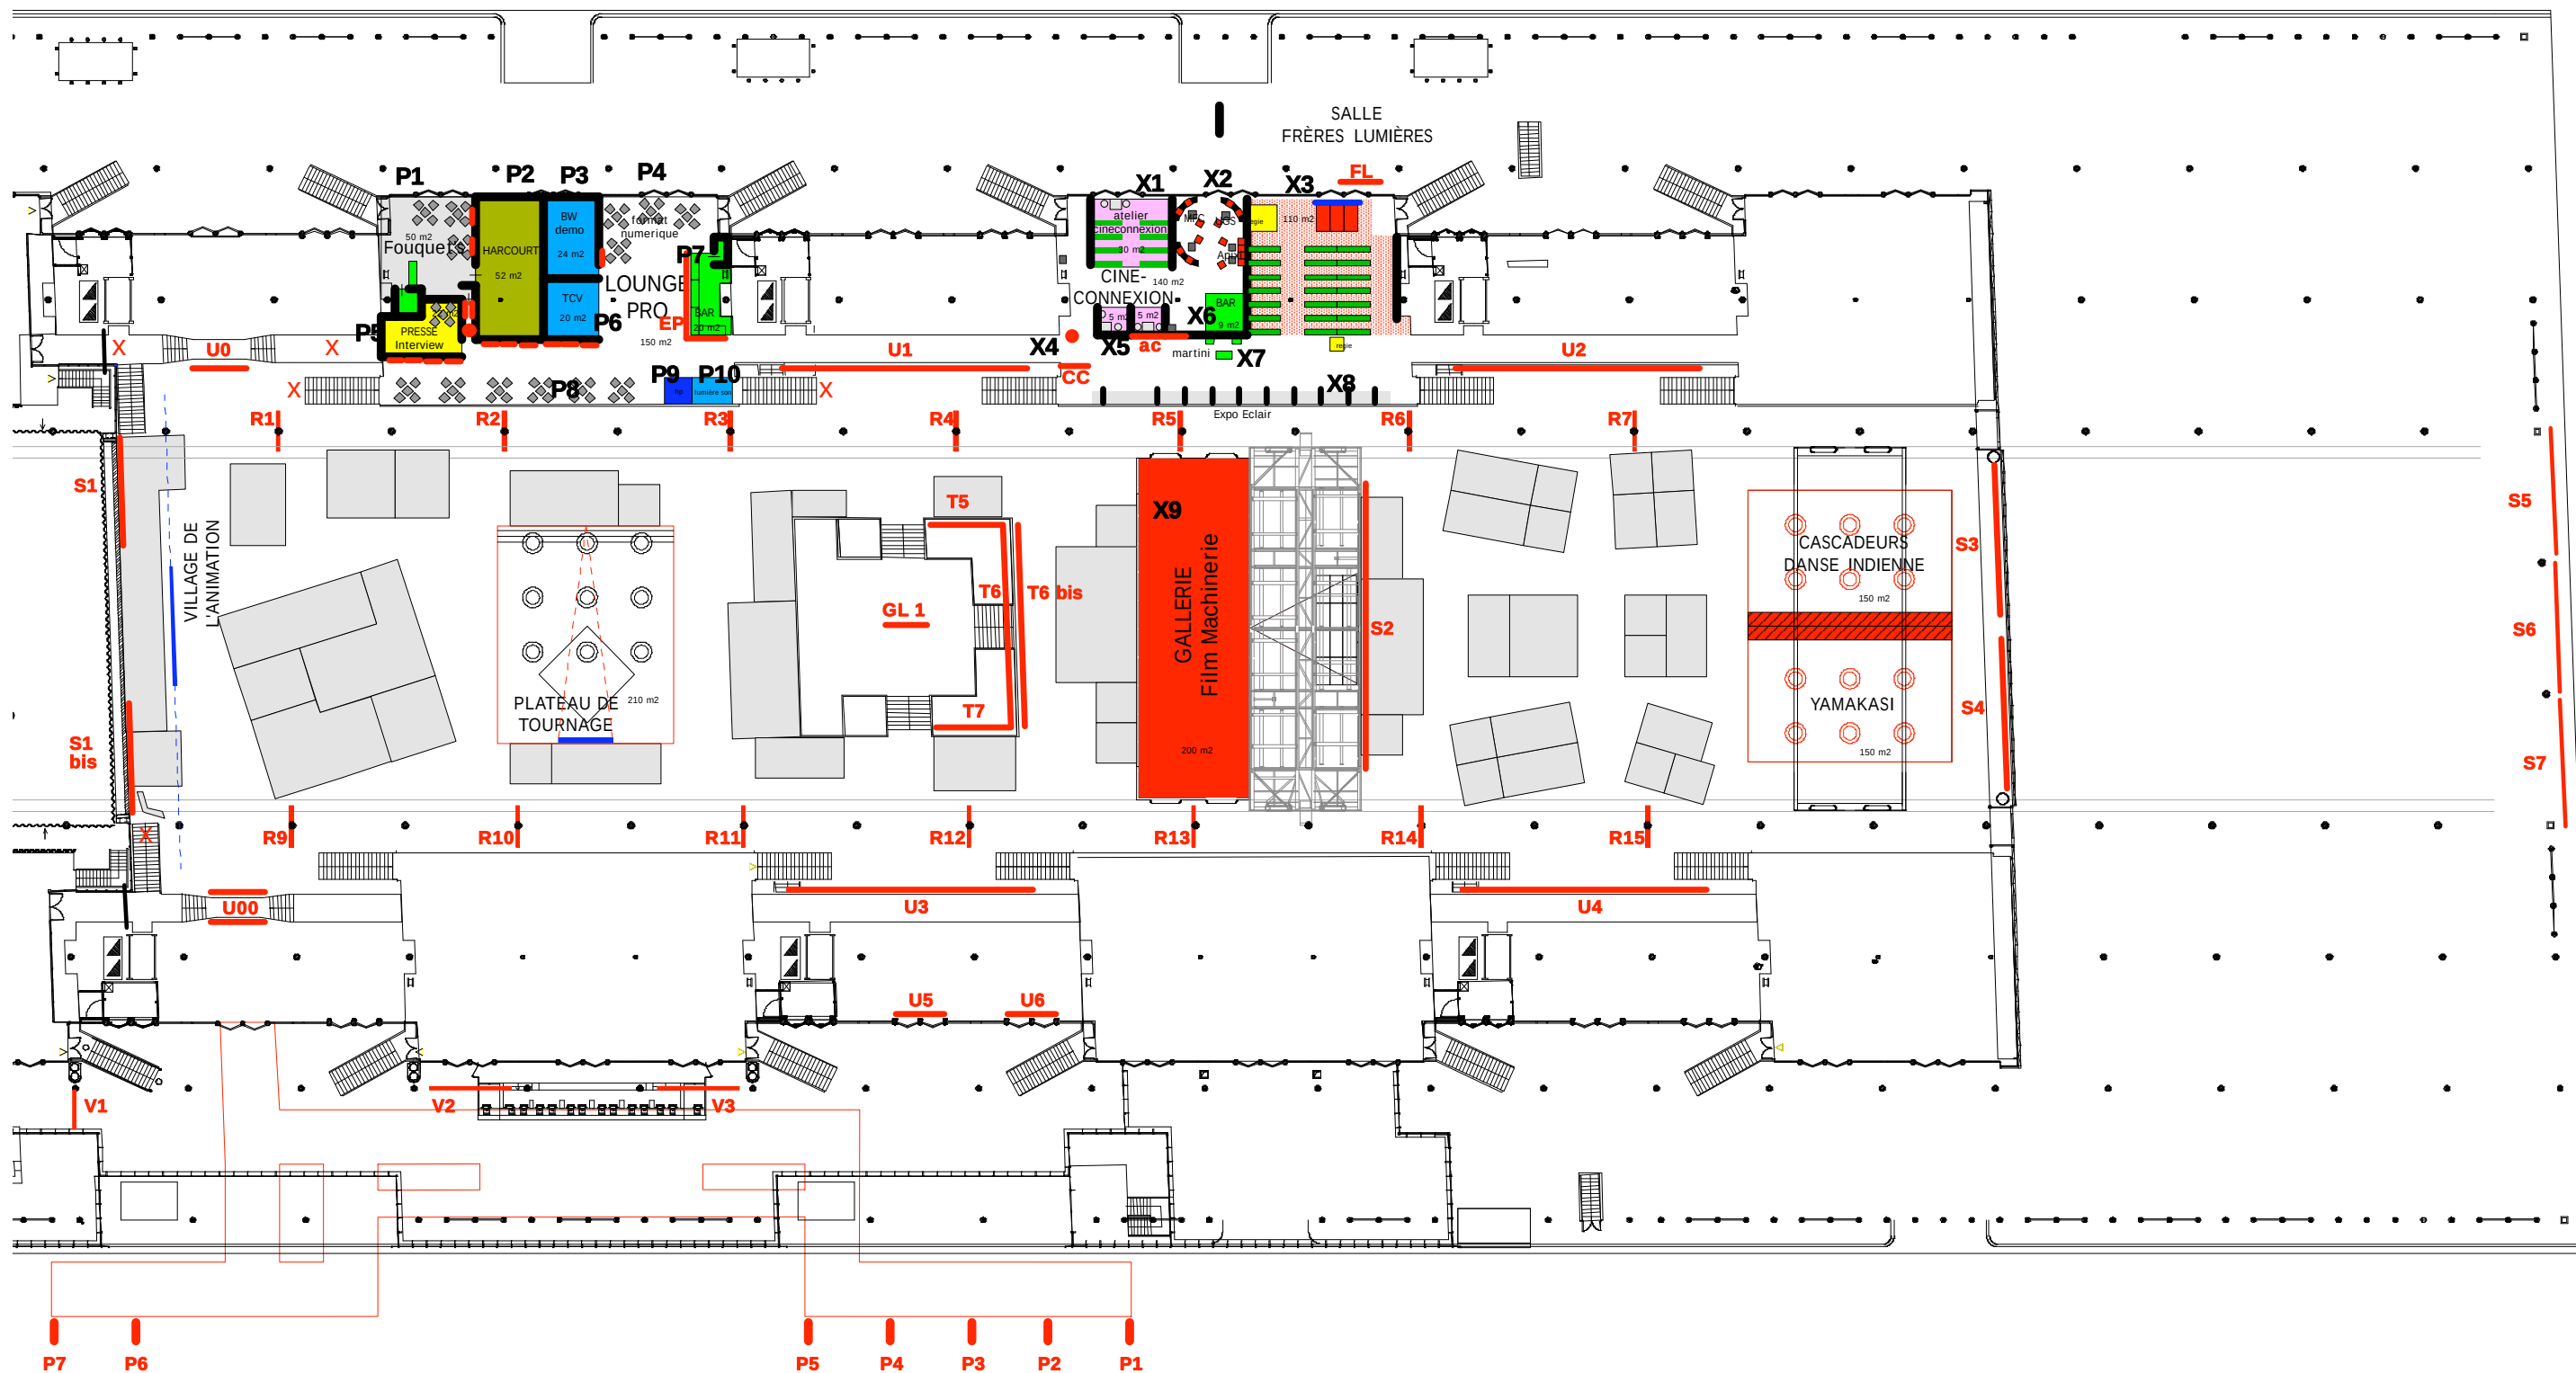



|   |   |   |
|---|---|---|
| <span style="display: inline-block; width: 15px; height: 15px; background-color: red; border: 1px solid black;"></span> ARENA / FORUM / SALLE                   | <span style="display: inline-block; width: 15px; height: 15px; background-color: purple; border: 1px solid black;"></span> SCHOOLS / UNIVERSITIES | <span style="display: inline-block; width: 15px; height: 15px; background-color: lightgreen; border: 1px solid black;"></span> RESTAURATION |
| <span style="display: inline-block; width: 15px; height: 15px; background-color: orange; border: 1px solid black;"></span> INSTITUTIONS<br>DISTRIBUTION / MEDIA | <span style="display: inline-block; width: 15px; height: 15px; background-color: pink; border: 1px solid black;"></span> ATELIERS / STUDIOS       | <span style="display: inline-block; width: 15px; height: 15px; background-color: cyan; border: 1px solid black;"></span> SHOPS              |
| <span style="display: inline-block; width: 15px; height: 15px; background-color: yellow; border: 1px solid black;"></span> SALON DU CINEMA                      | <span style="display: inline-block; width: 15px; height: 15px; background-color: grey; border: 1px solid black;"></span> EXPOSITION               |   |
| <span style="display: inline-block; width: 15px; height: 15px; background-color: green; border: 1px solid black;"></span> PROFESSIONALS                         | <span style="display: inline-block; width: 15px; height: 15px; background-color: blue; border: 1px solid black;"></span> TECHNOLOGY / SFX         |   |

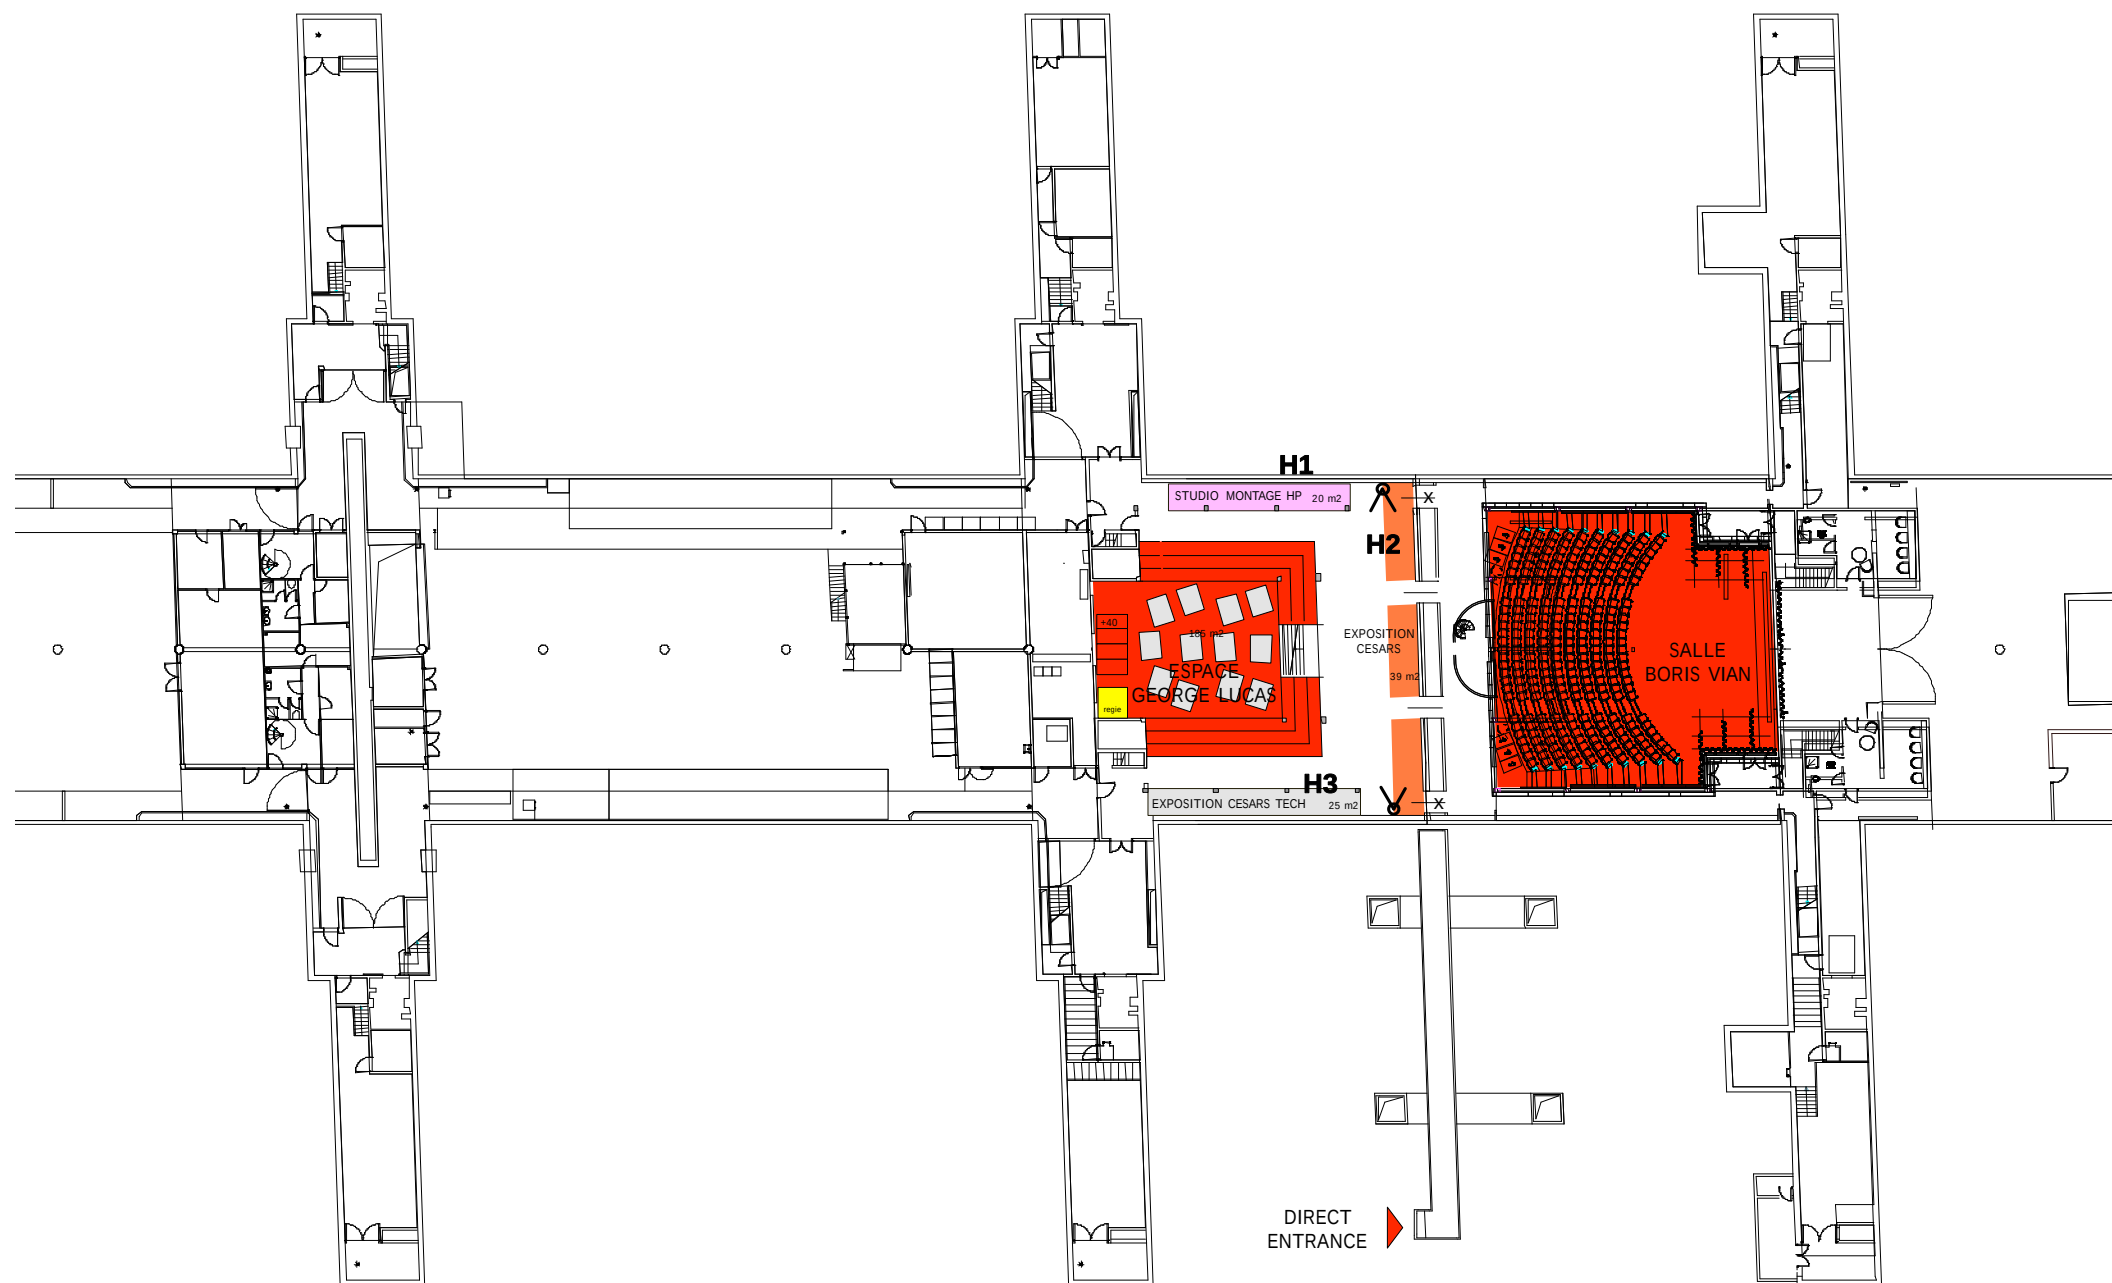


NIVEAU -1

1:500

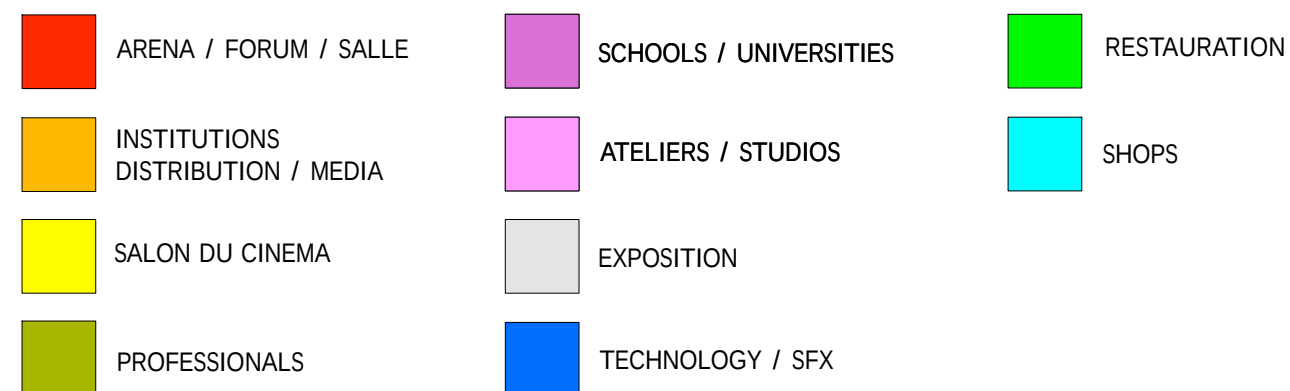

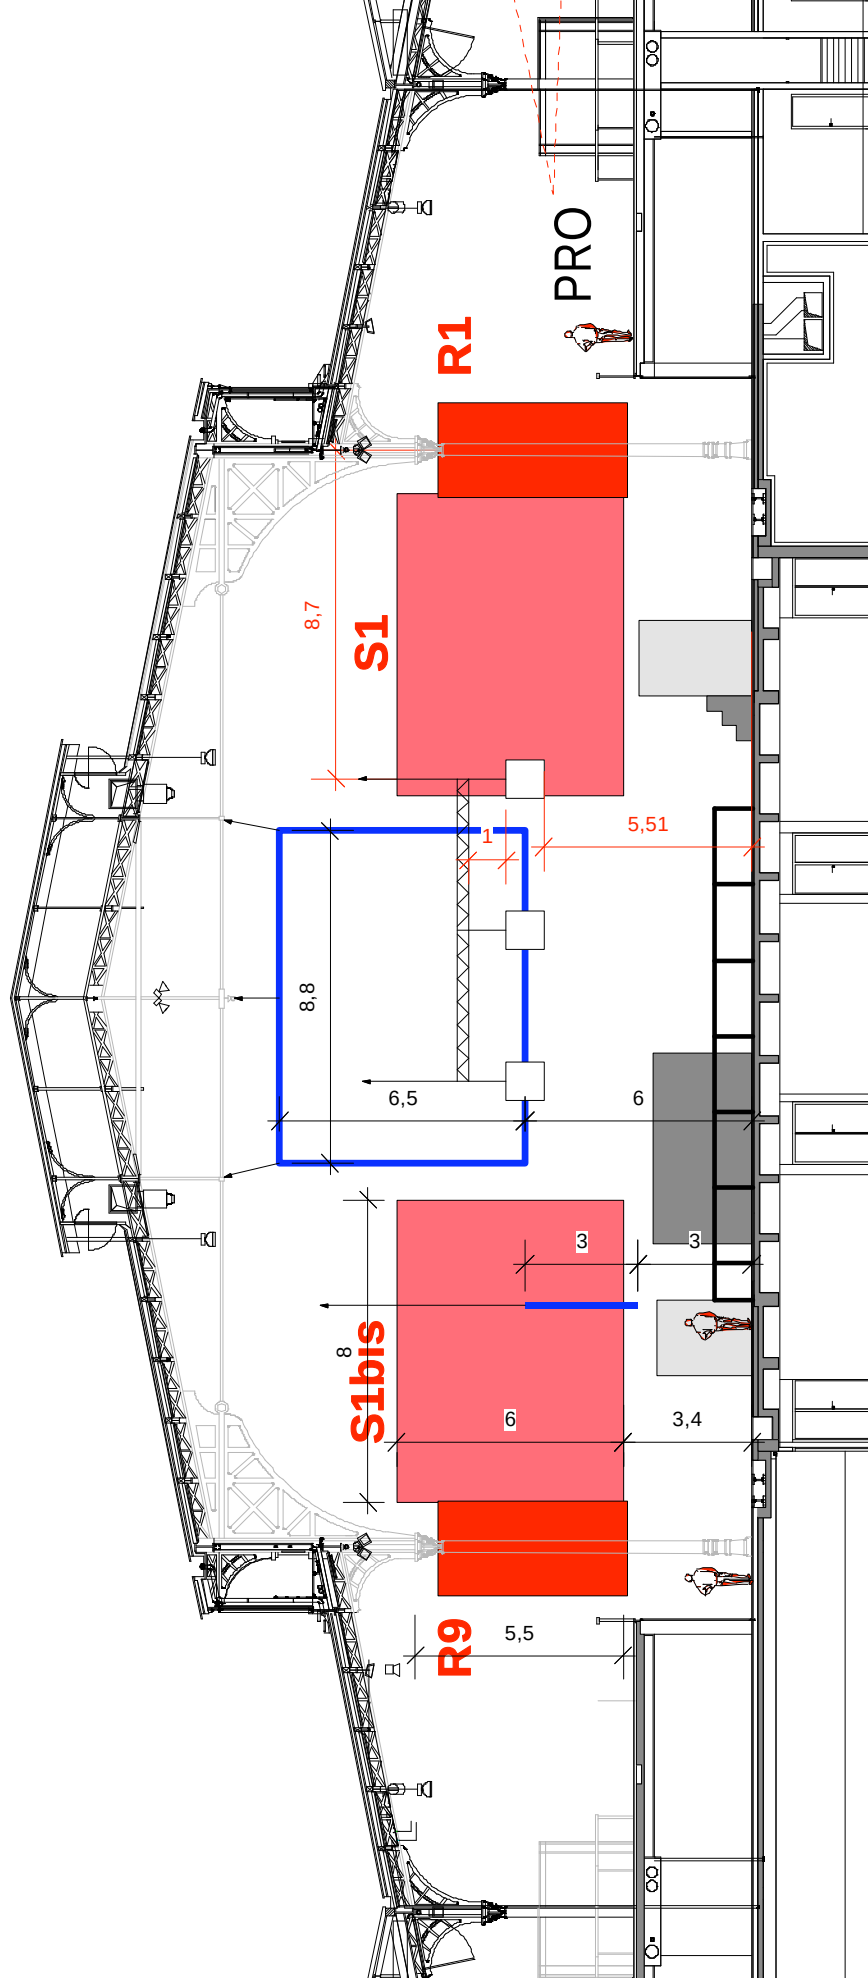


ARÈNE 1

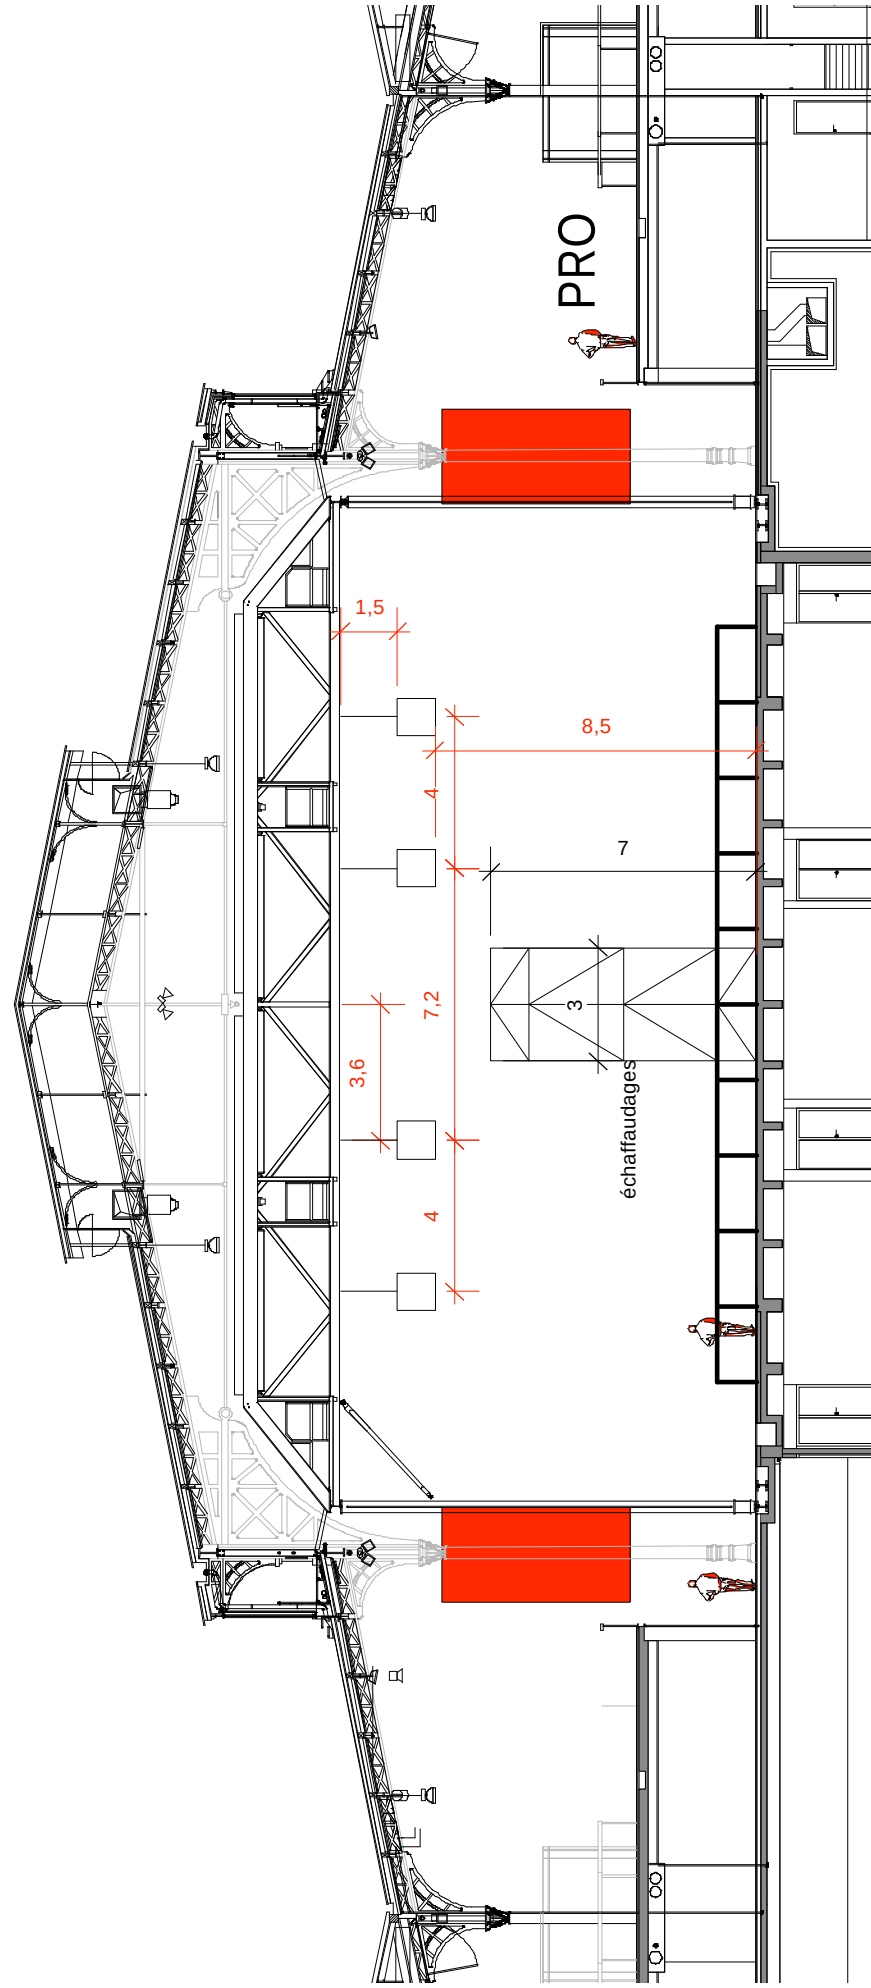

ARÈNE 2



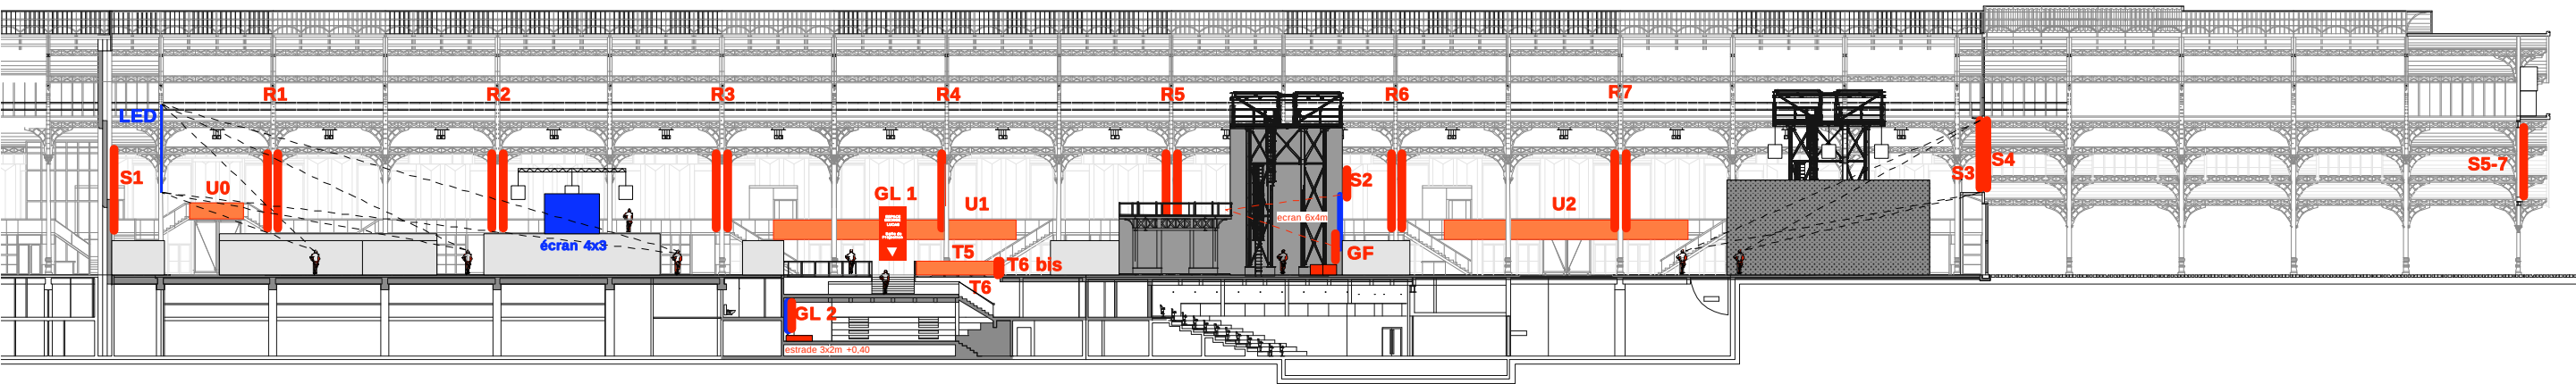

COUPE 1:500

scénographie  
alexandra maringer  
maringorama.com

PARC LA ILLETTE  
01.2009

Salon du  
**CINEMA**